


Типовая схема пожарной сигнализации и автоматического пожаротушения на базе прибора "Роса-2SL".

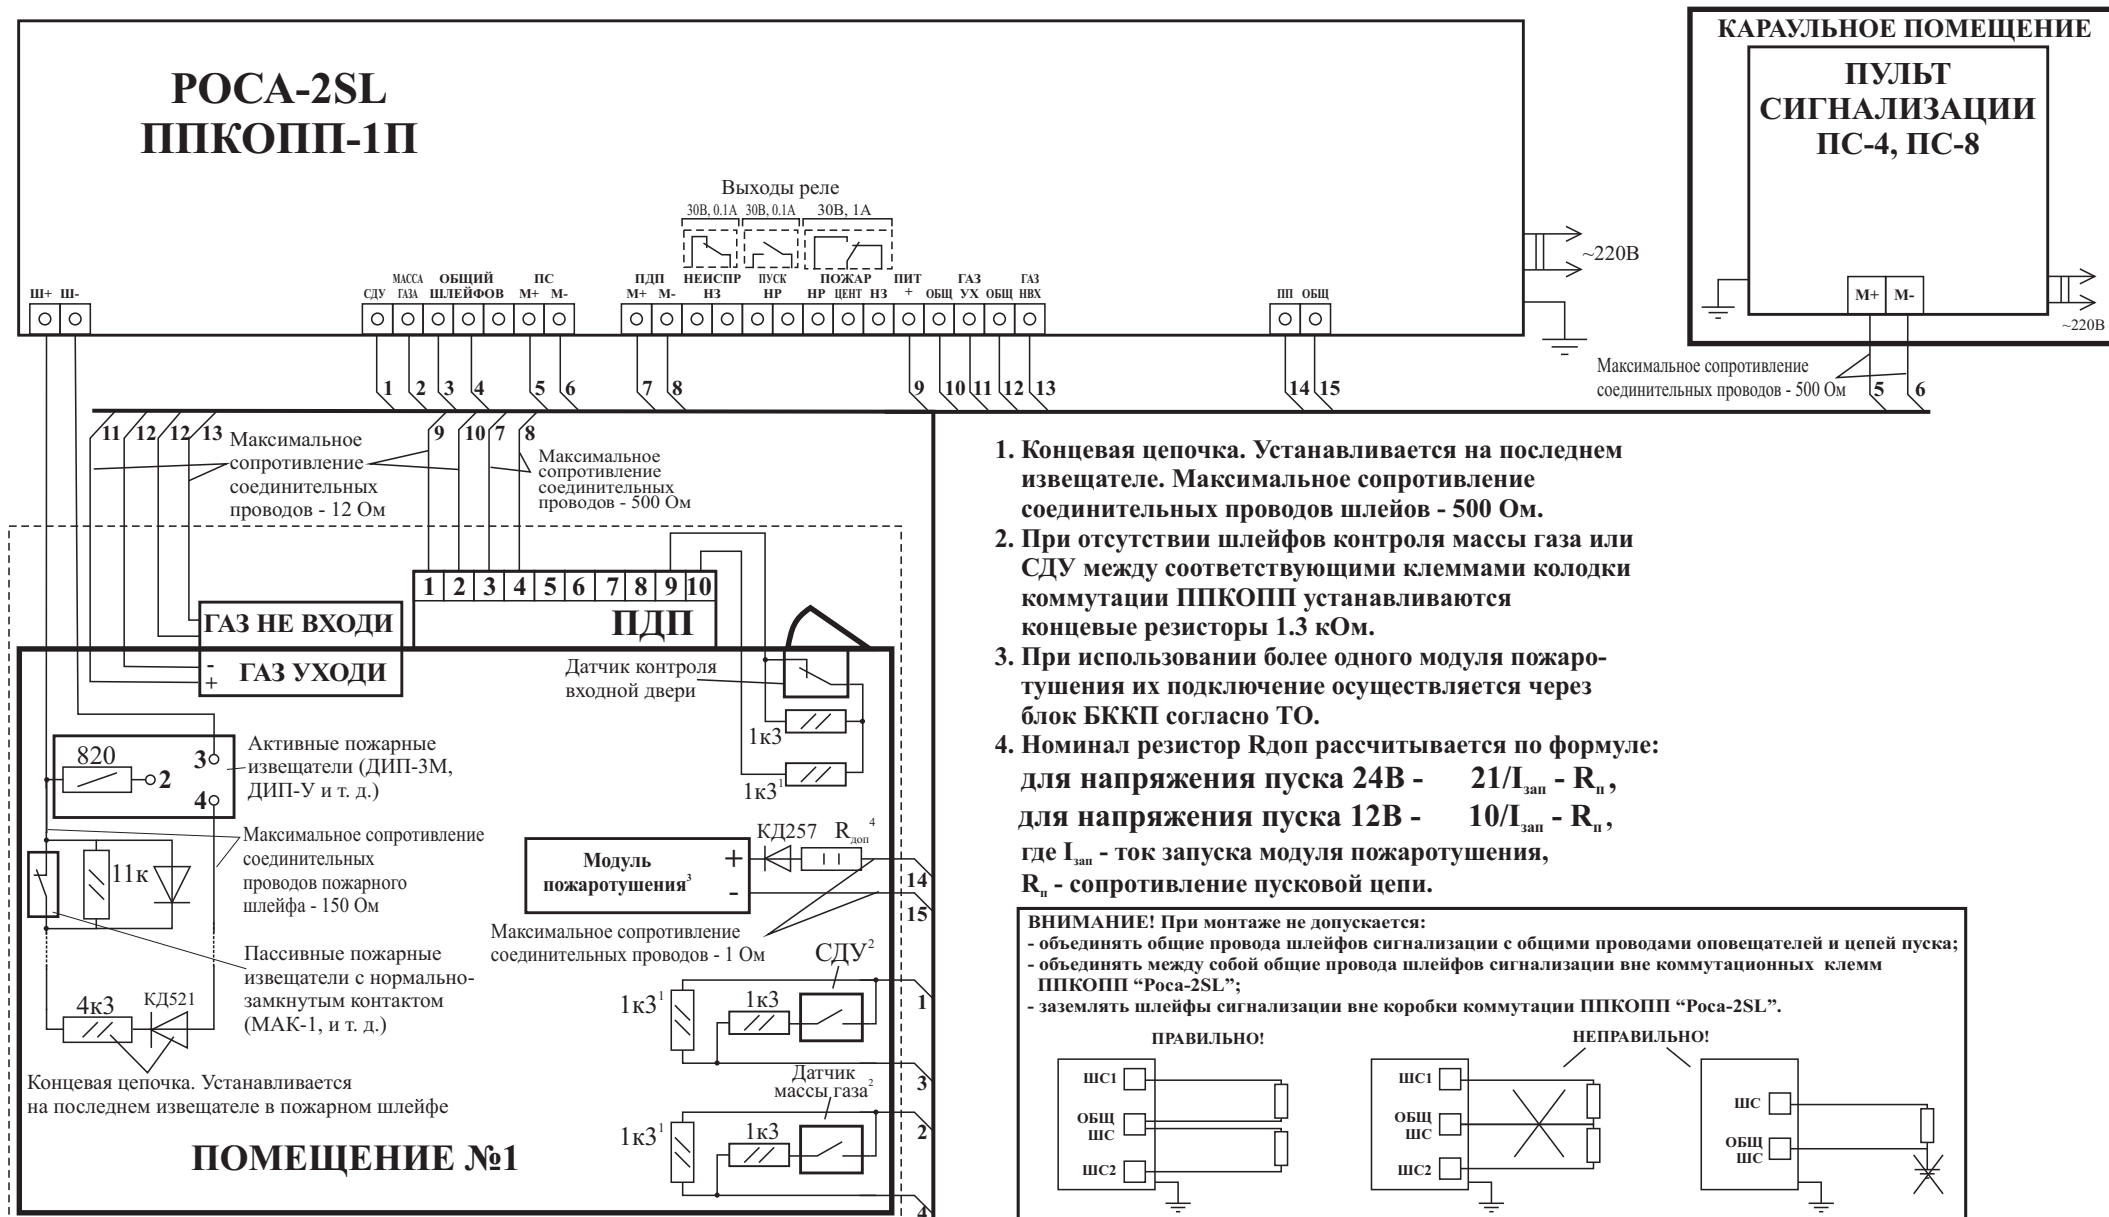


НПФ "СТД" г.Дубна Московской обл., т. (49621) 262-91

ВНИМАНИЕ! При монтаже не допускается:

- объединять общие провода шлейфов сигнализации с общими проводами оповещателей и цепей пуска;
- объединять между собой общие провода шлейфов сигнализации вне коммутационных клемм ППКОПП “Роса-2SL”;
- заземлять шлейфы сигнализации вне коробки коммутации ППКОПП “Роса-2SL”.

ПРАВИЛЬНО!

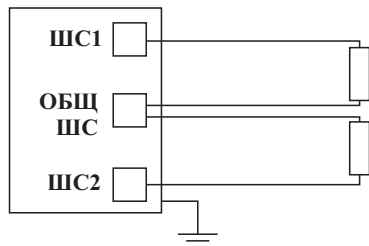

НЕПРАВИЛЬНО!

